


# KONCEPCJA BUDYNKU WIELORODZINNEGO W MIEJSCOWOŚCI ZAGRODY ZIELONA PERŁA



LJ  
LWY  
INWESTYCJE  
DEVELOPER

## RZUT KONDYGNACJI PARTERU

SKALA 1:100

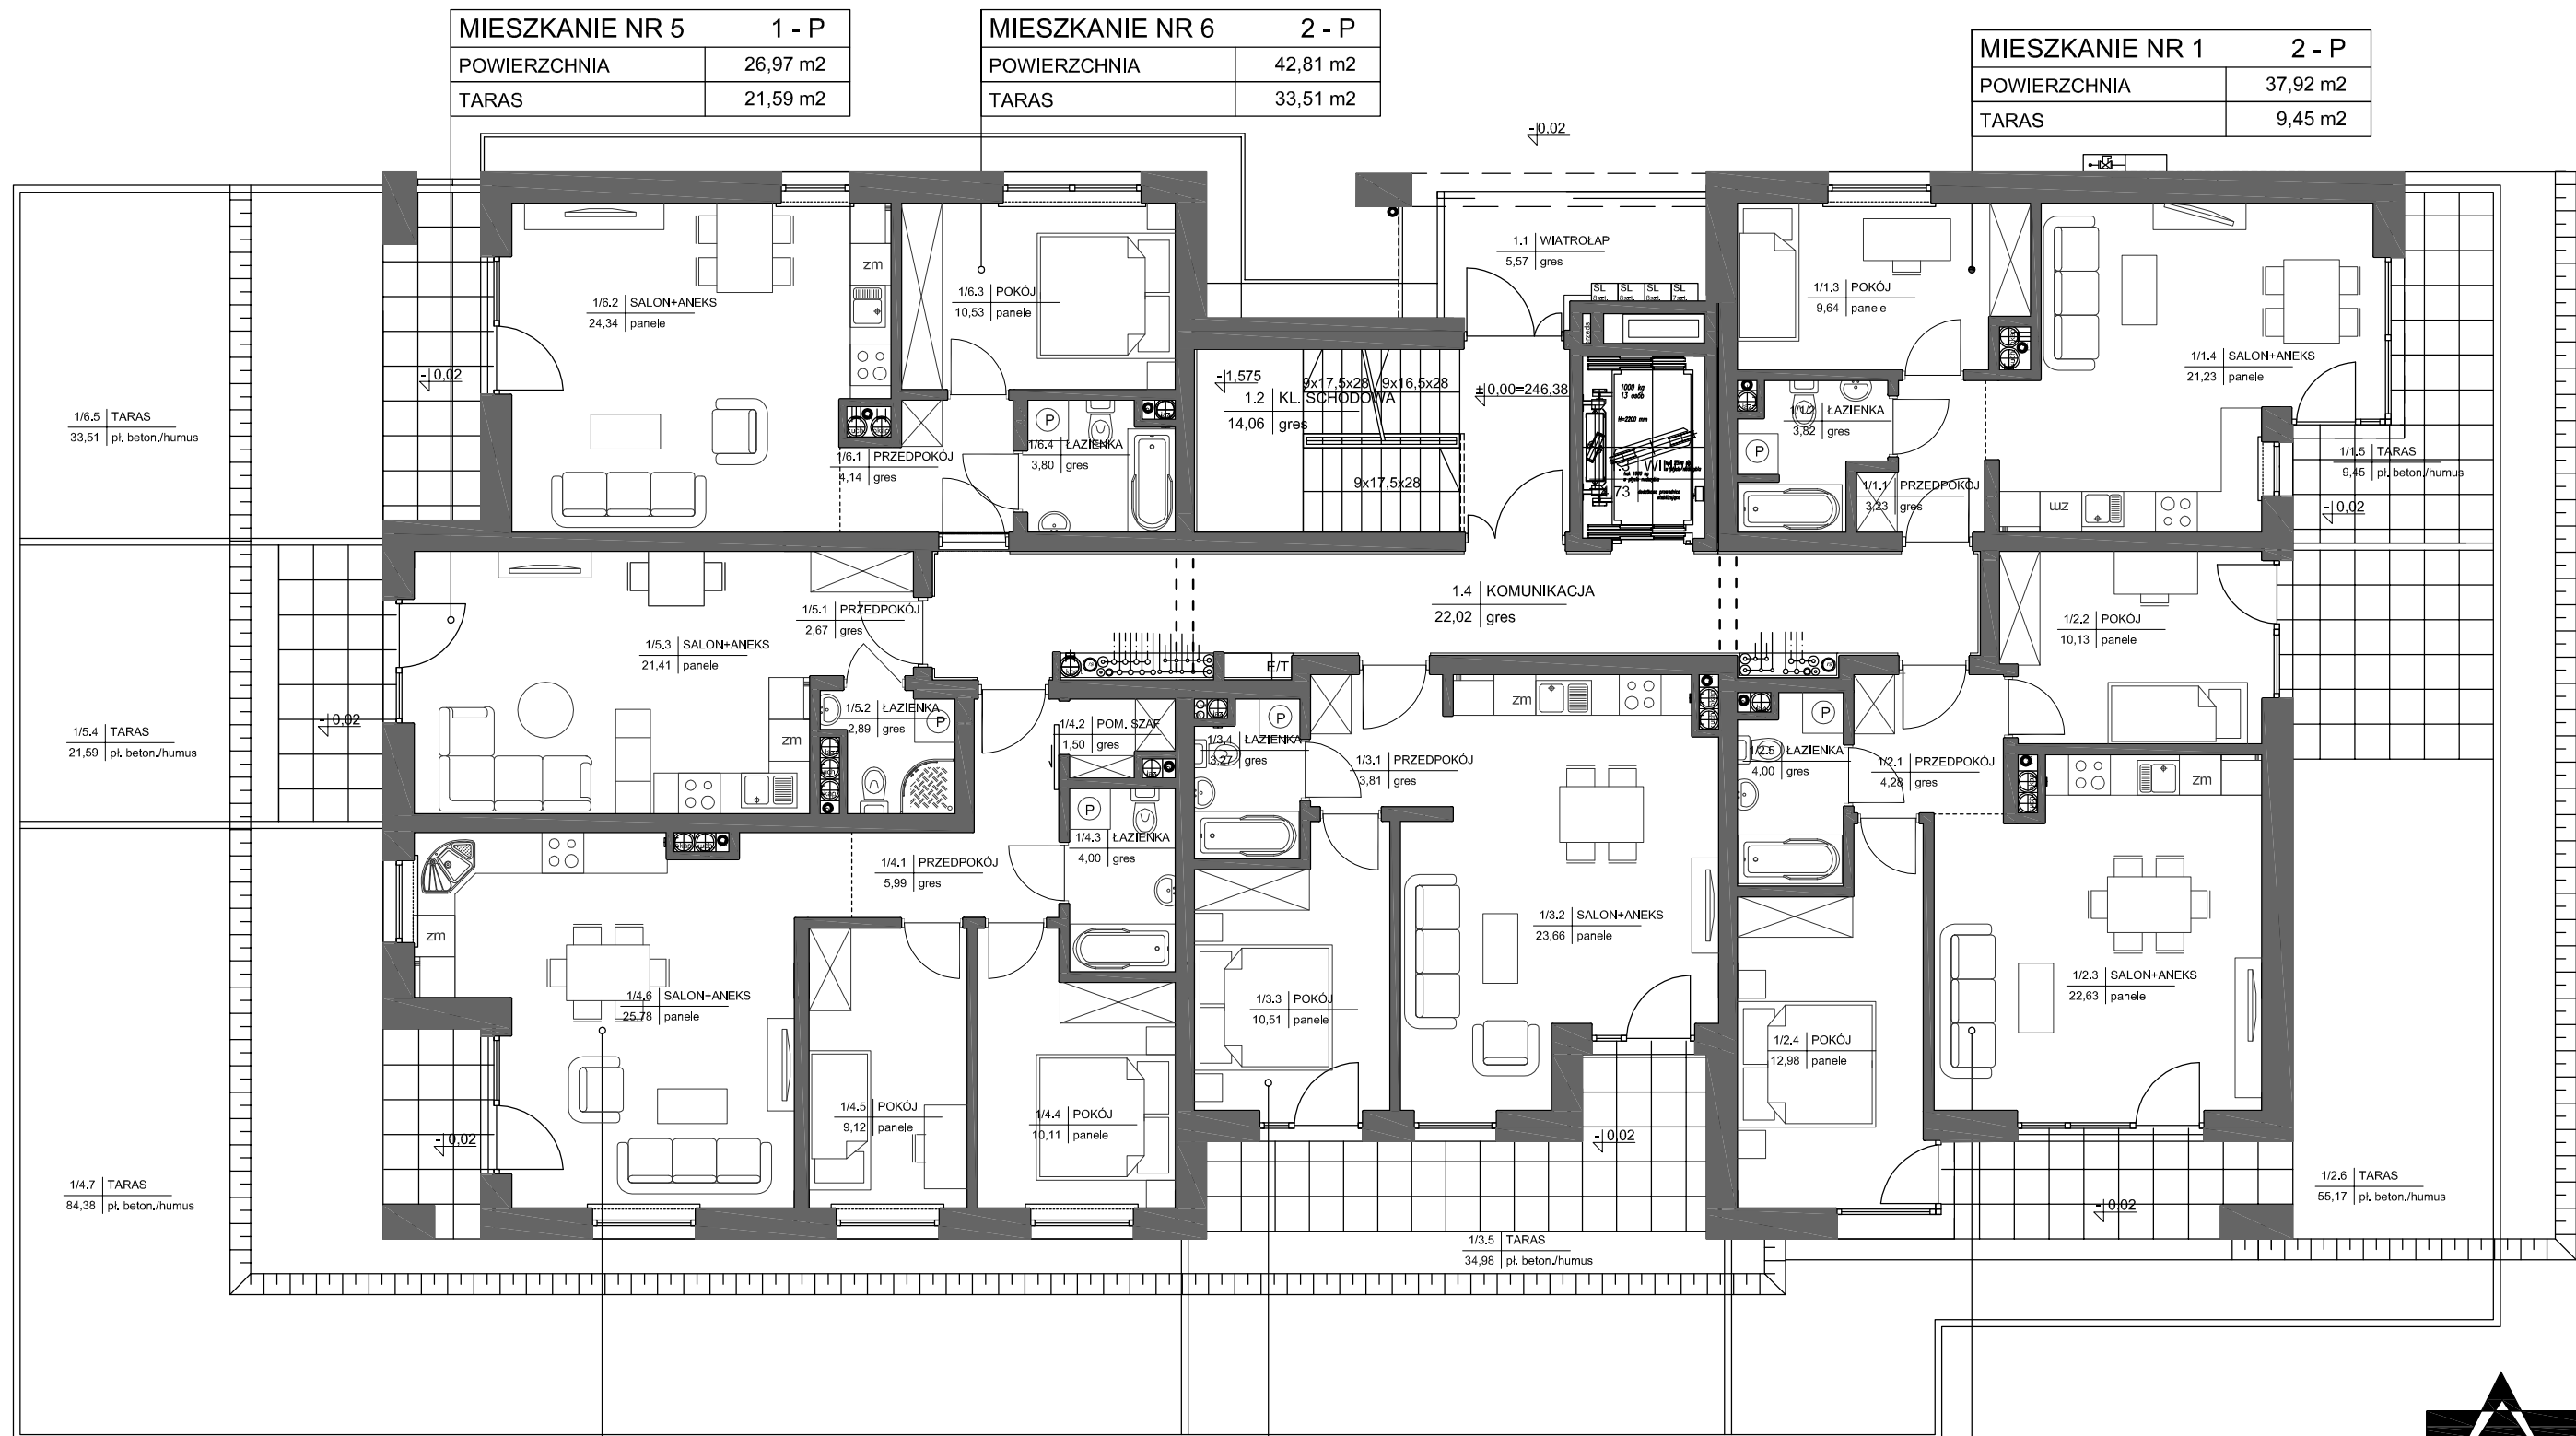

MIESZKANIE NR 5		1 - P
POWIERZCHNIA	26,97 m <sup>2</sup>	
TARAS	21,59 m <sup>2</sup>	

MIESZKANIE NR 6		2 - P
POWIERZCHNIA	42,81 m <sup>2</sup>	
TARAS	33,51 m <sup>2</sup>	

MIESZKANIE NR 1		2 - P
POWIERZCHNIA	37,92 m <sup>2</sup>	
TARAS	9,45 m <sup>2</sup>	

MIESZKANIE NR 4		3 - P
POWIERZCHNIA	56,50 m <sup>2</sup>	
TARAS	84,38 m <sup>2</sup>	

MIESZKANIE NR 3		2 - P
POWIERZCHNIA	41,25 m <sup>2</sup>	
TARAS	34,98 m <sup>2</sup>	

MIESZKANIE NR 2		3 - P
POWIERZCHNIA	54,02 m <sup>2</sup>	
TARAS	55,17 m <sup>2</sup>	



DETAN Sp. z o.o.  
ul. Słowackiego 16  
25-365 Kielce  
tel. (+48)041 361 36 65