

KONCEPCJA BUDYNKU WIELORODZINNEGO W MIEJSCOWOŚCI ZAGRODY ZIELONA PERŁA



LJ
LWY
INWESTYCJE
DEVELOPER


RZUT KONDYGNACJI 4 PIĘTRA

SKALA 1:100

MIESZKANIE NR 29	1 - P
POWIERZCHNIA	26,97 m ²
BALKON	2,03 m ²

MIESZKANIE NR 30	2 - P
POWIERZCHNIA	42,92 m ²
BALKON	4,52 m ²

MIESZKANIE NR 25	2 - P
POWIERZCHNIA	37,92 m ²
BALKON	3,54 m ²

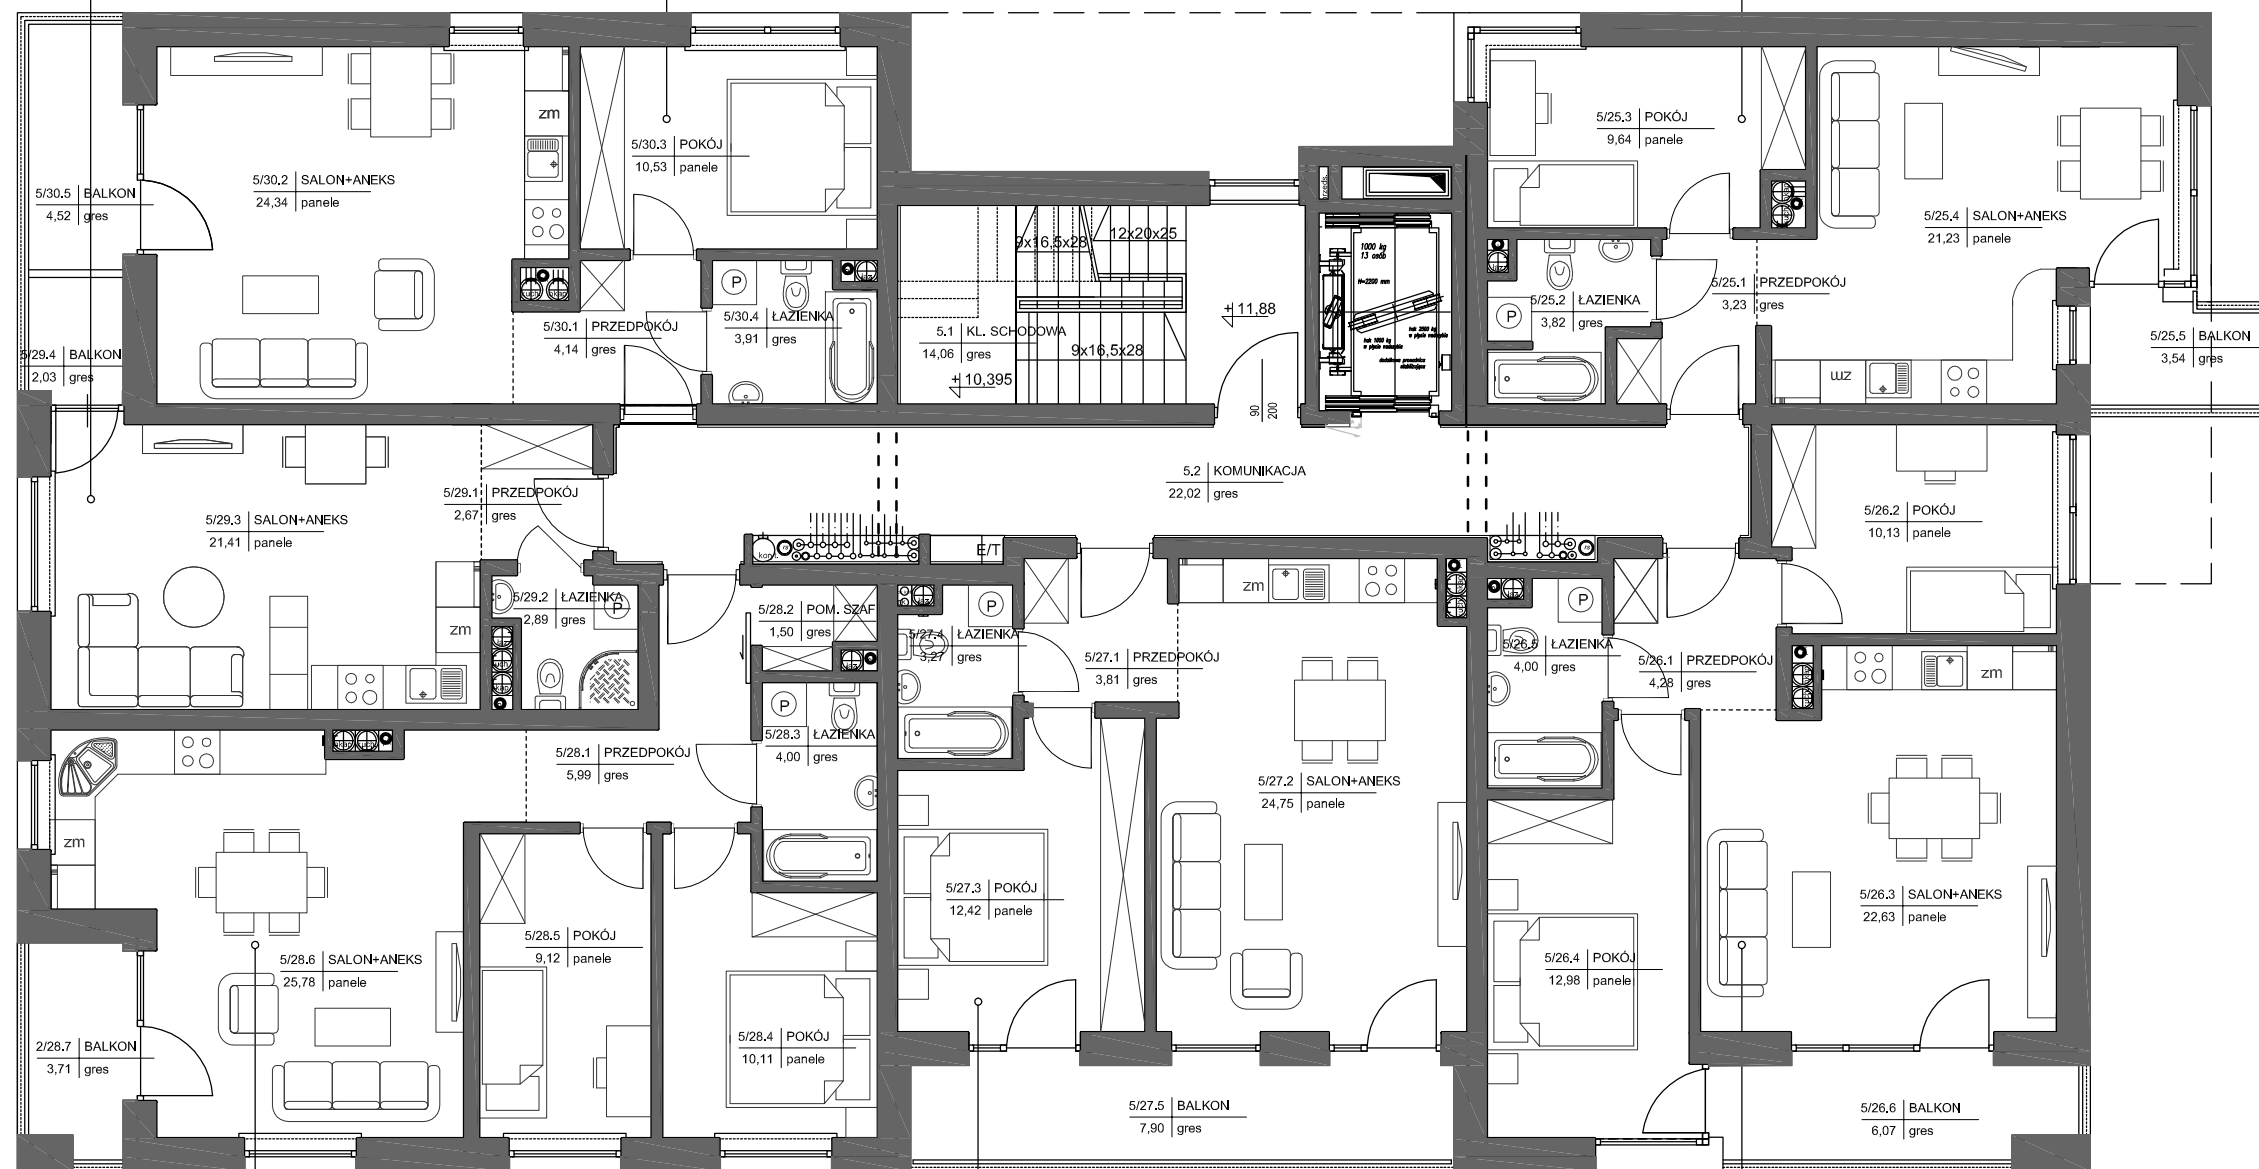

MIESZKANIE NR 28	3 - P
POWIERZCHNIA	56,50 m ²
BALKON	3,71m ²

MIESZKANIE NR 27	2 - P
POWIERZCHNIA	44,25 m ²
BALKON	7,90 m ²

MIESZKANIE NR 26	3 - P
POWIERZCHNIA	54,02 m ²
BALKON	6,07 m ²



DETAN Sp. z o.o.
ul. Słowackiego 16
25-365 Kielce
tel. (+48)041 361 36 65