



RZUT KONDYGNACJI 3 (PIĘTRO 2)

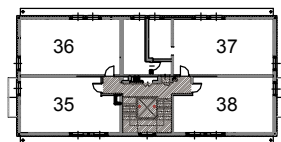

SEGMENT B

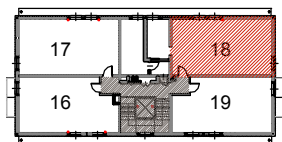


SEGMENT A



WYZNACZENIE LOKALU

WYZNACZENIE CZĘŚCI WSPÓLNEJ

LOKAL MIESZKALNY NR 18, KONDYGNACJA 3 (PIĘTRO 2)

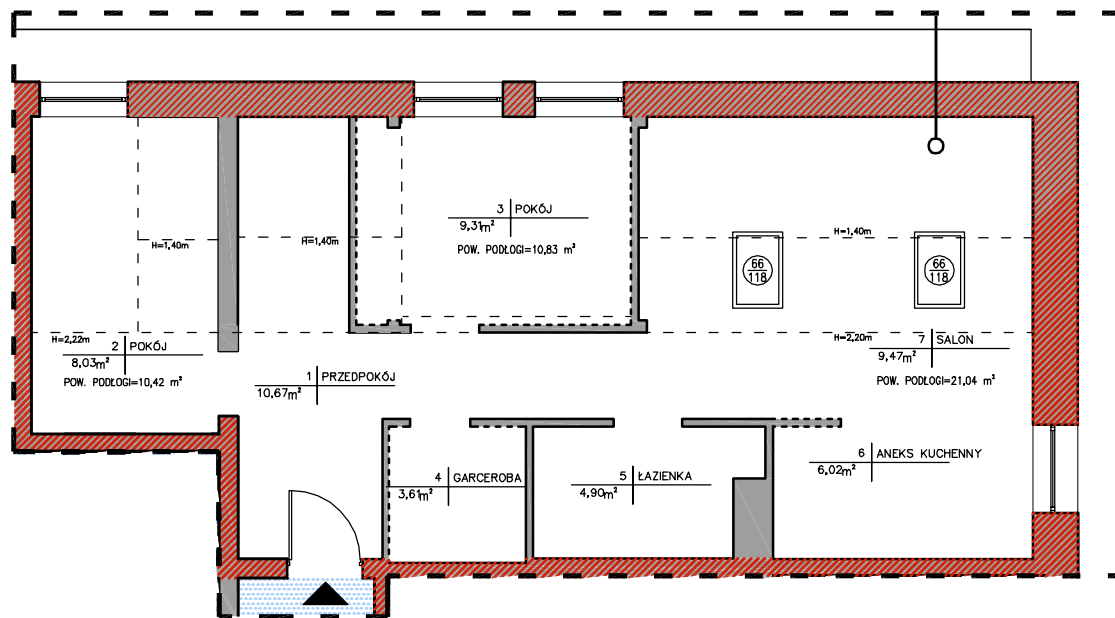

adres:

**LOKAL MIESZKALNY NR 18
WIŚNIÓWKA 111
26-050 ZAGNAŃSK**

GMINA MASŁÓW

dz. nr ew. 14/41 obręb 0004 Dąbrowa

Investor

Właściciel: Lwy Inwestycje Developer Sp. z o.o.
Leśne Osiedle Sp. k.
25-308 Kielce, ul. Bodzentyńska 44a

PLAN I OPIS LOKALU

Lokal mieszkalny nr 18, kondygnacja 3 (piętro 2)

numer pom.	nazwa pomieszczenia	powierzchni (m ²)
1	przedpokój	10,67
2	pokój	8,03
3	pokój	9,31
4	garderoba	3,61
5	łazienka	4,90
6	aneks kuchenny	6,02
7	salon	9,47
RAZEM		52,01

Zgodnie z art. 2 ustawy z dnia 24 czerwca 1994r. o własności lokali (t.j. Dz. U. z 2018r., poz. 716) lokal spełnia warunki samodzielnego lokalu.



Autorska Pracownia Projektowa
mgr inż. arch. Regina Kozakiewicz Opalka
25-115 Kielce, ul. Ks. P. Ściegiennego 121/48, tel. 502-599-015

Obiekt: INWENTARYZACJA ARCHITEKTONICZNO-BUDOWLANA BUDYNKU MIESZKALNEGO WIELORODZINNEGO Z GARAZEM WBUDOWANYM W KONDYGNACJĘ PODZIEMNĄ NA DZIAŁCE NR EW. 1441 OBRĘB 0004 DĄBROWA DO USTANOWIENIA ODRĘBNEJ WŁASNOŚCI SAMODZIELNYCH LOKALI	data: luty 2018r.
	nr rysunku: 18
tytuł rysunku: LOKAL MIESZKALNY NR 18	skala: 1:100
Projektant:	nr uprawnień: podpis: