


KONCEPCJA BUDYNKU WIELORODZINNEGO W MIEJSCOWOŚCI ZAGRODY ZIELONA PERŁA



LJ
LWY
INWESTYCJE
DEVELOPER

RZUT KONDYGNACJI 2 PIĘTRA

SKALA 1:100

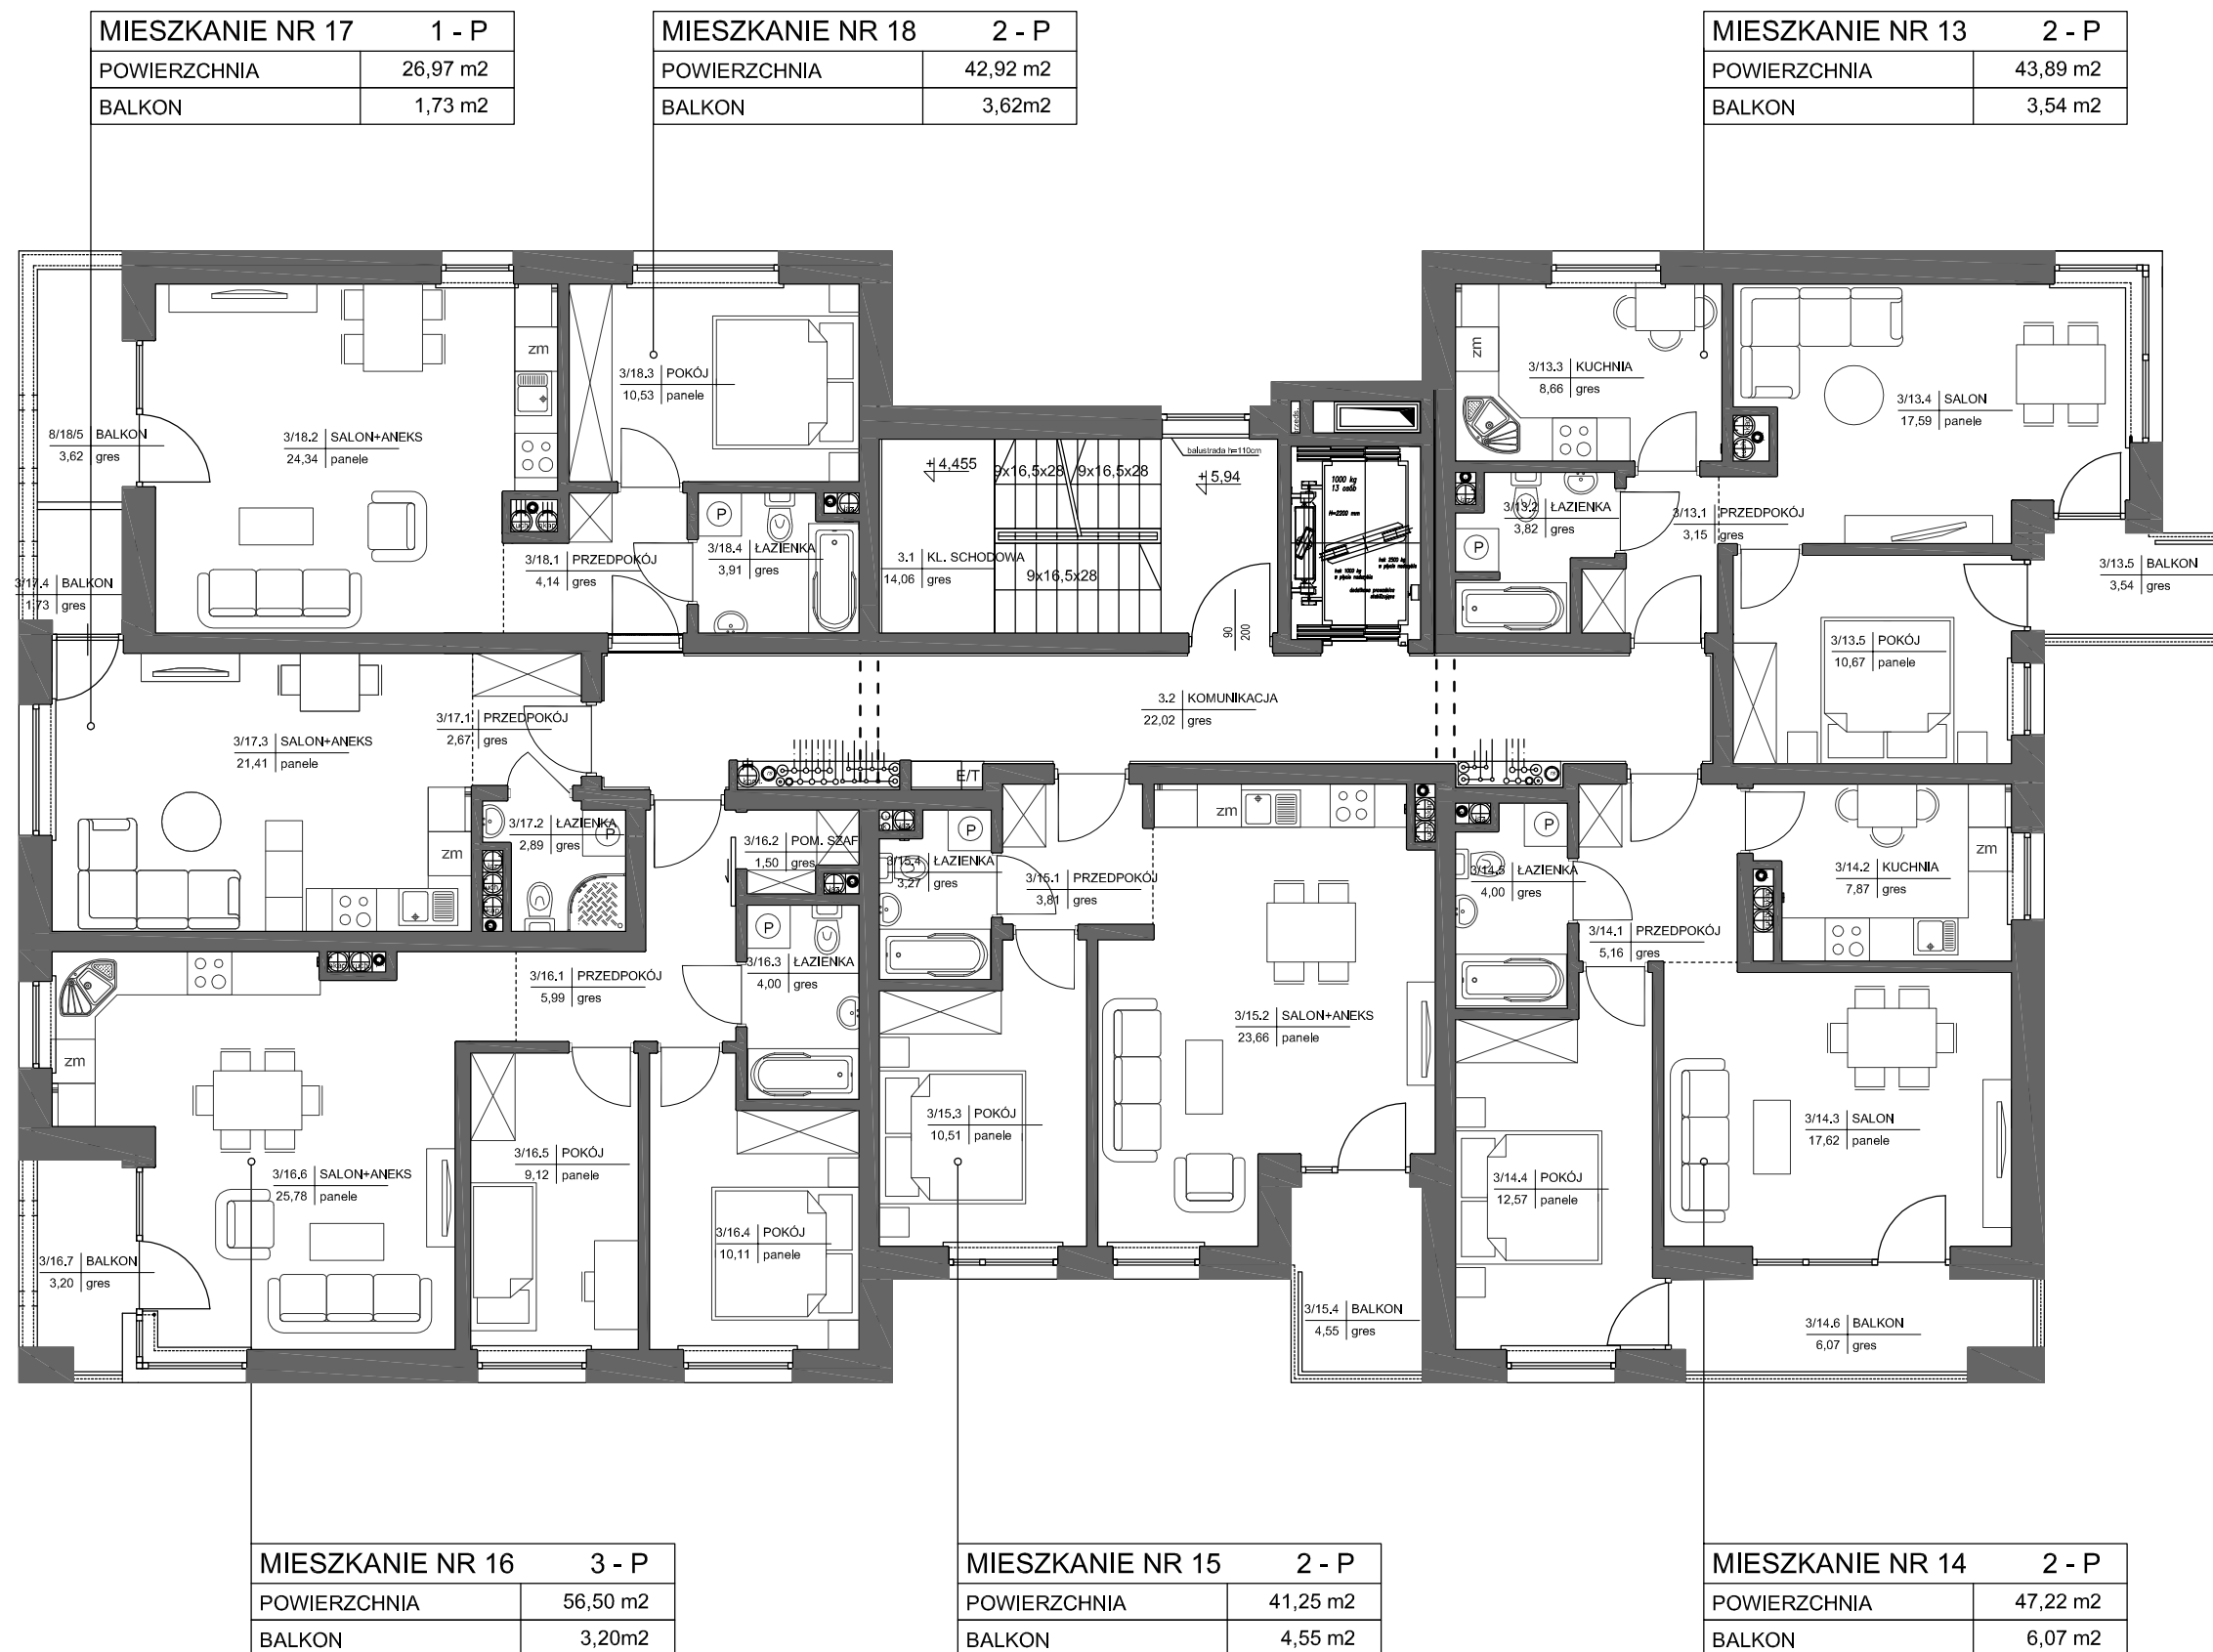

DETAN Sp. z o.o.
ul. Słowackiego 16
25-365 Kielce
tel. (+48)041 361 36 65