




Mieszkanie nr 9B


BUDYNEK **B**
PIĘTRO **I PIĘTRO**

Mieszkanie 2 pokojowe
Powierzchnia **47,39 m**
Balkon 8,21 m

PLAN INWESTYCJI - 2 budynki

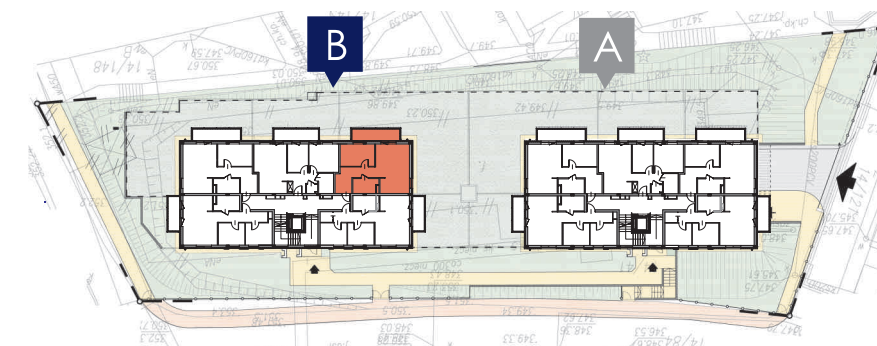

ARCHITEKT

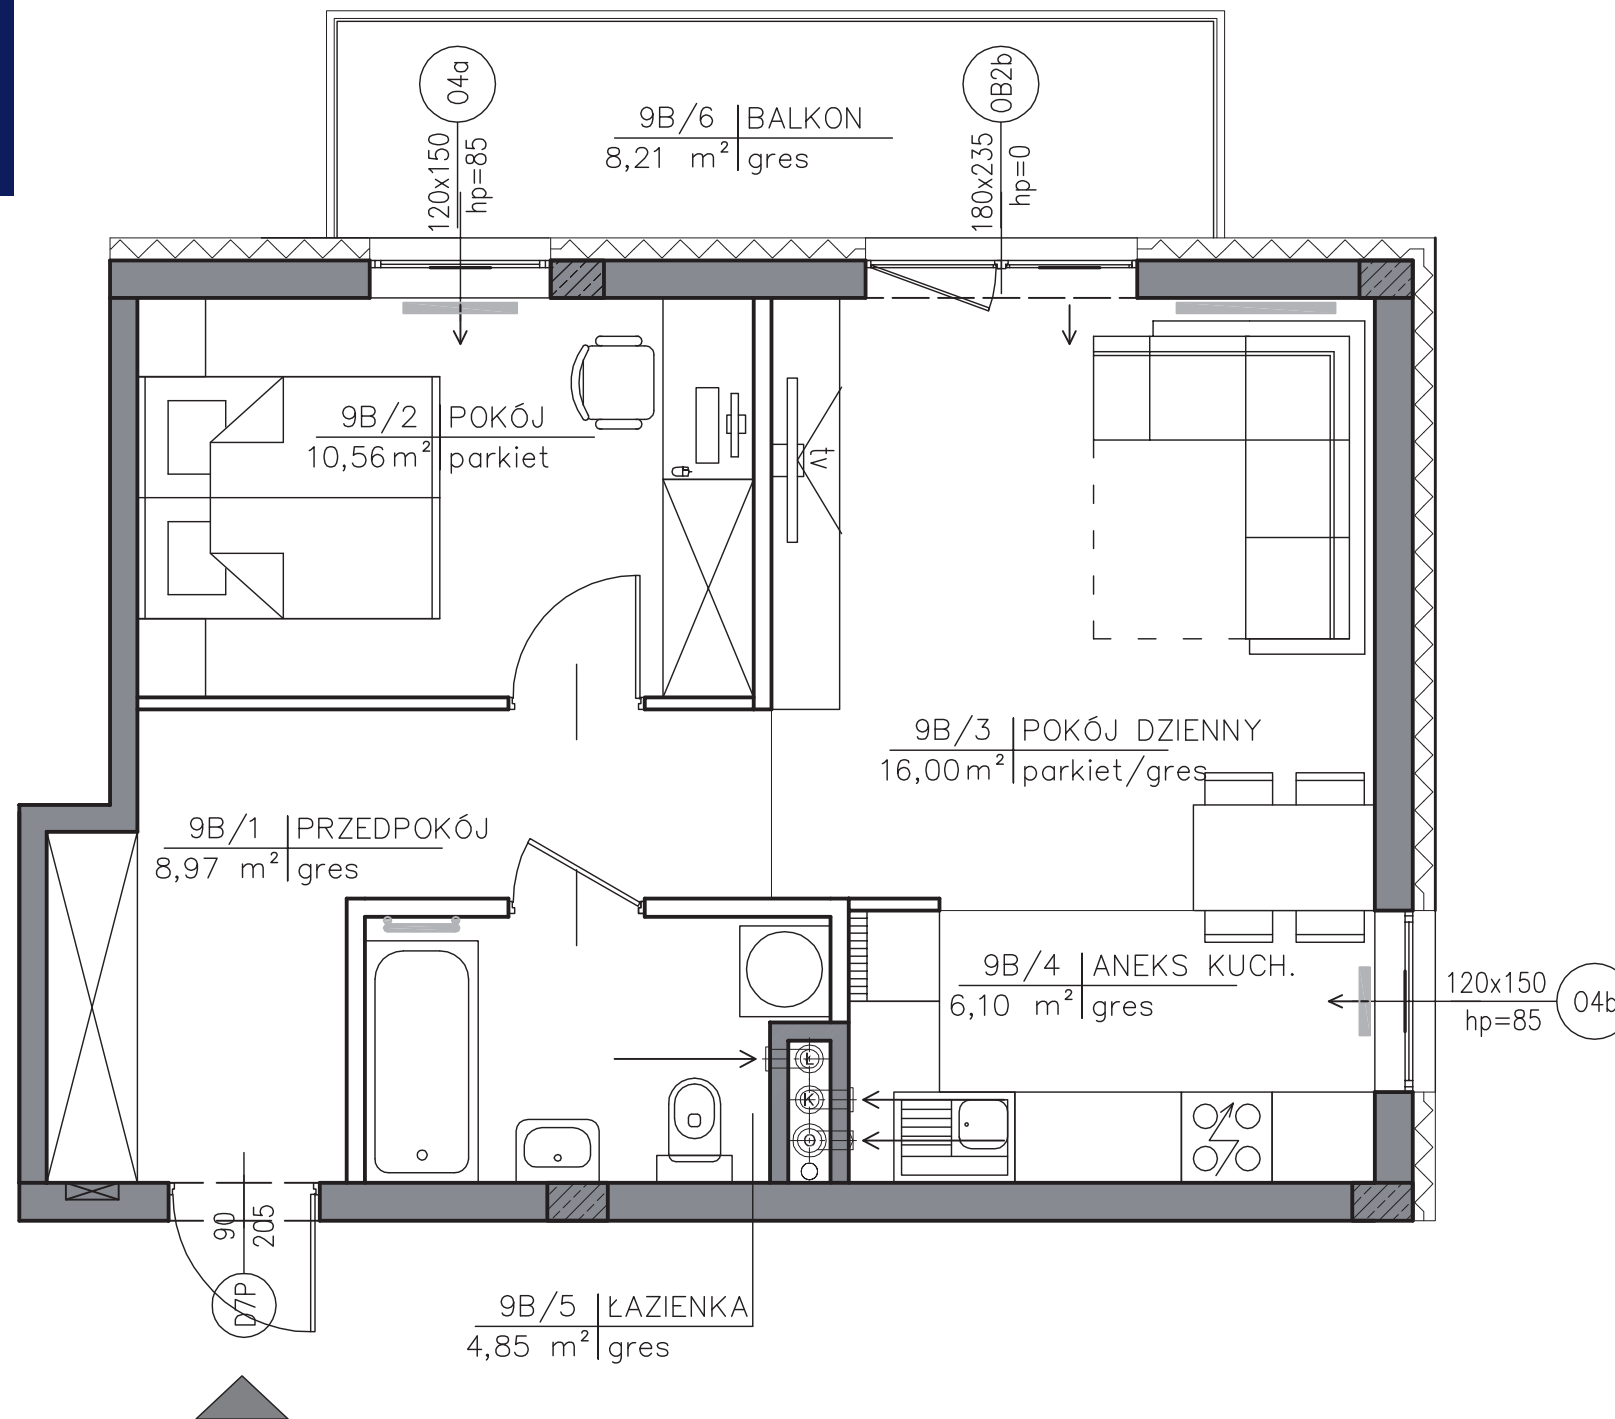

200[cm]
100
0

LEGENDA

Ściana działowa - możliwość modyfikacji
Ściana konstrukcyjna