



PIWNA 3

wyjątkowe mieszkania

BUDYNEK WIELORODZINNY Z GARAŻEM PRZY UL. PIWNEJ 3 W OSTROWCU ŚWIĘTOKRZYSKIM

INWESTOR:

LWY INWESTYCJE DEWELOPER Sp. z o.o. P-8 Sp.k.
z siedzibą przy ul. Olszewskiego 6 w Kielcach

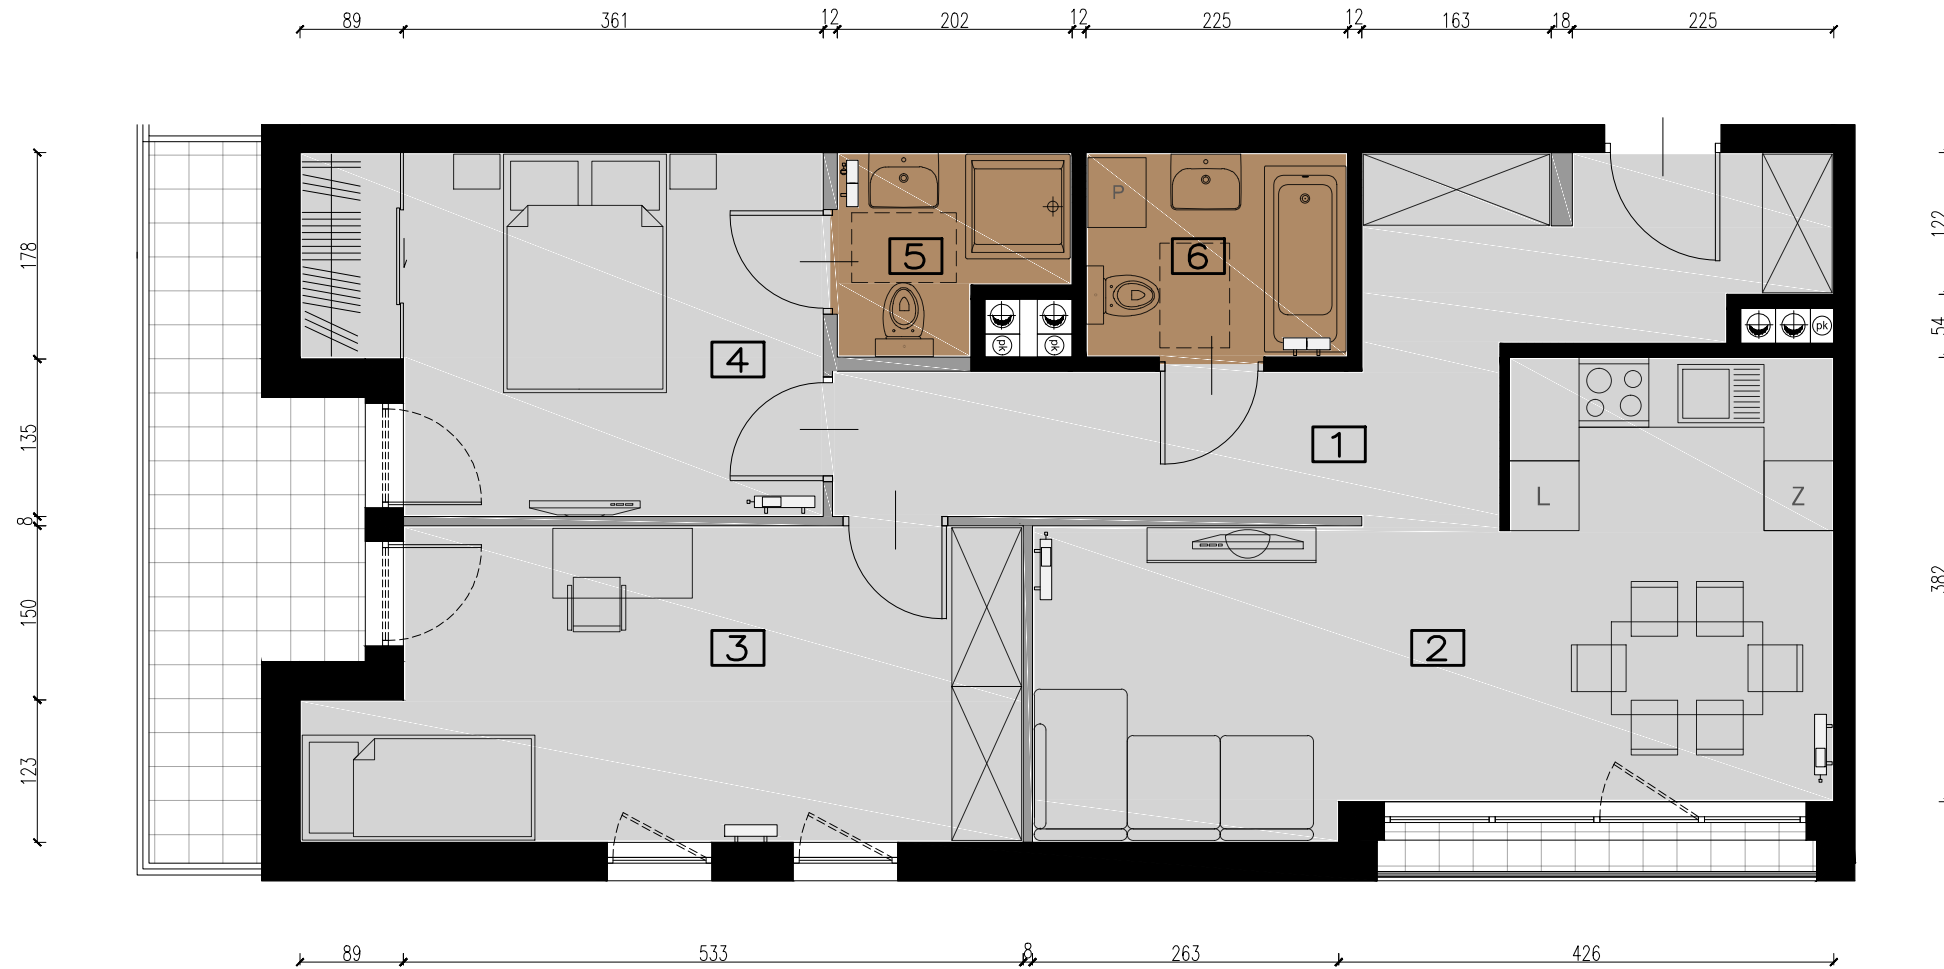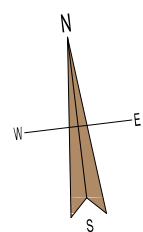

MIESZKANIE NR 2 70,97m²


1	Komunikacja	13,25m ²
2	Salon z aneksem	21,09m ²
3	Sypialnia	15,32m ²
4	Sypialnia	12,65m ²
5	Łazienka	2,90m ²
6	Łazienka	3,84m ²

Balkon	8,04m ²
Loggia	1,02m ²

* powierzchnia lokalu liczona po wykorzystanym wewnętrznym obrysie ścian zewnętrznych z uwzględnieniem powierzchni pod ścianami działowymi możliwymi do usunięcia

- ściany działowe możliwe do usunięcia
- ściany działowe głównej łazienki oraz szachtów technicznych

PIĘTRO I

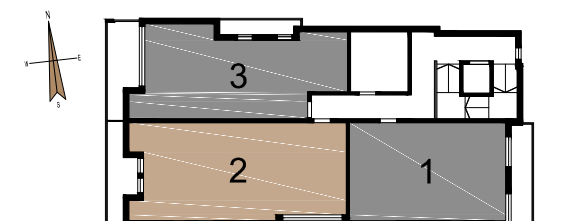

GENERALNY PROJEKTANT:

BPB
BIURO PROJEKTÓW
BUDOWNICTWA

Biuro Projektów Budownictwa Sp. z o.o.
ul. 1 Maja 224 a
25-614 Kielce

UWAGI:

Wymiary podane w stanie surowym - bez uwzględnienia tynków
(Powierzchnie pomieszczeń zgodnie z Polską Normą PN-ISO 9836: 1997)
Na rysunku pokazano przykładową aranżację drzwi wewnętrznych oraz wyposażenia.
Inwestor zastrzega sobie możliwość wprowadzenia niewielkich zmian.

